


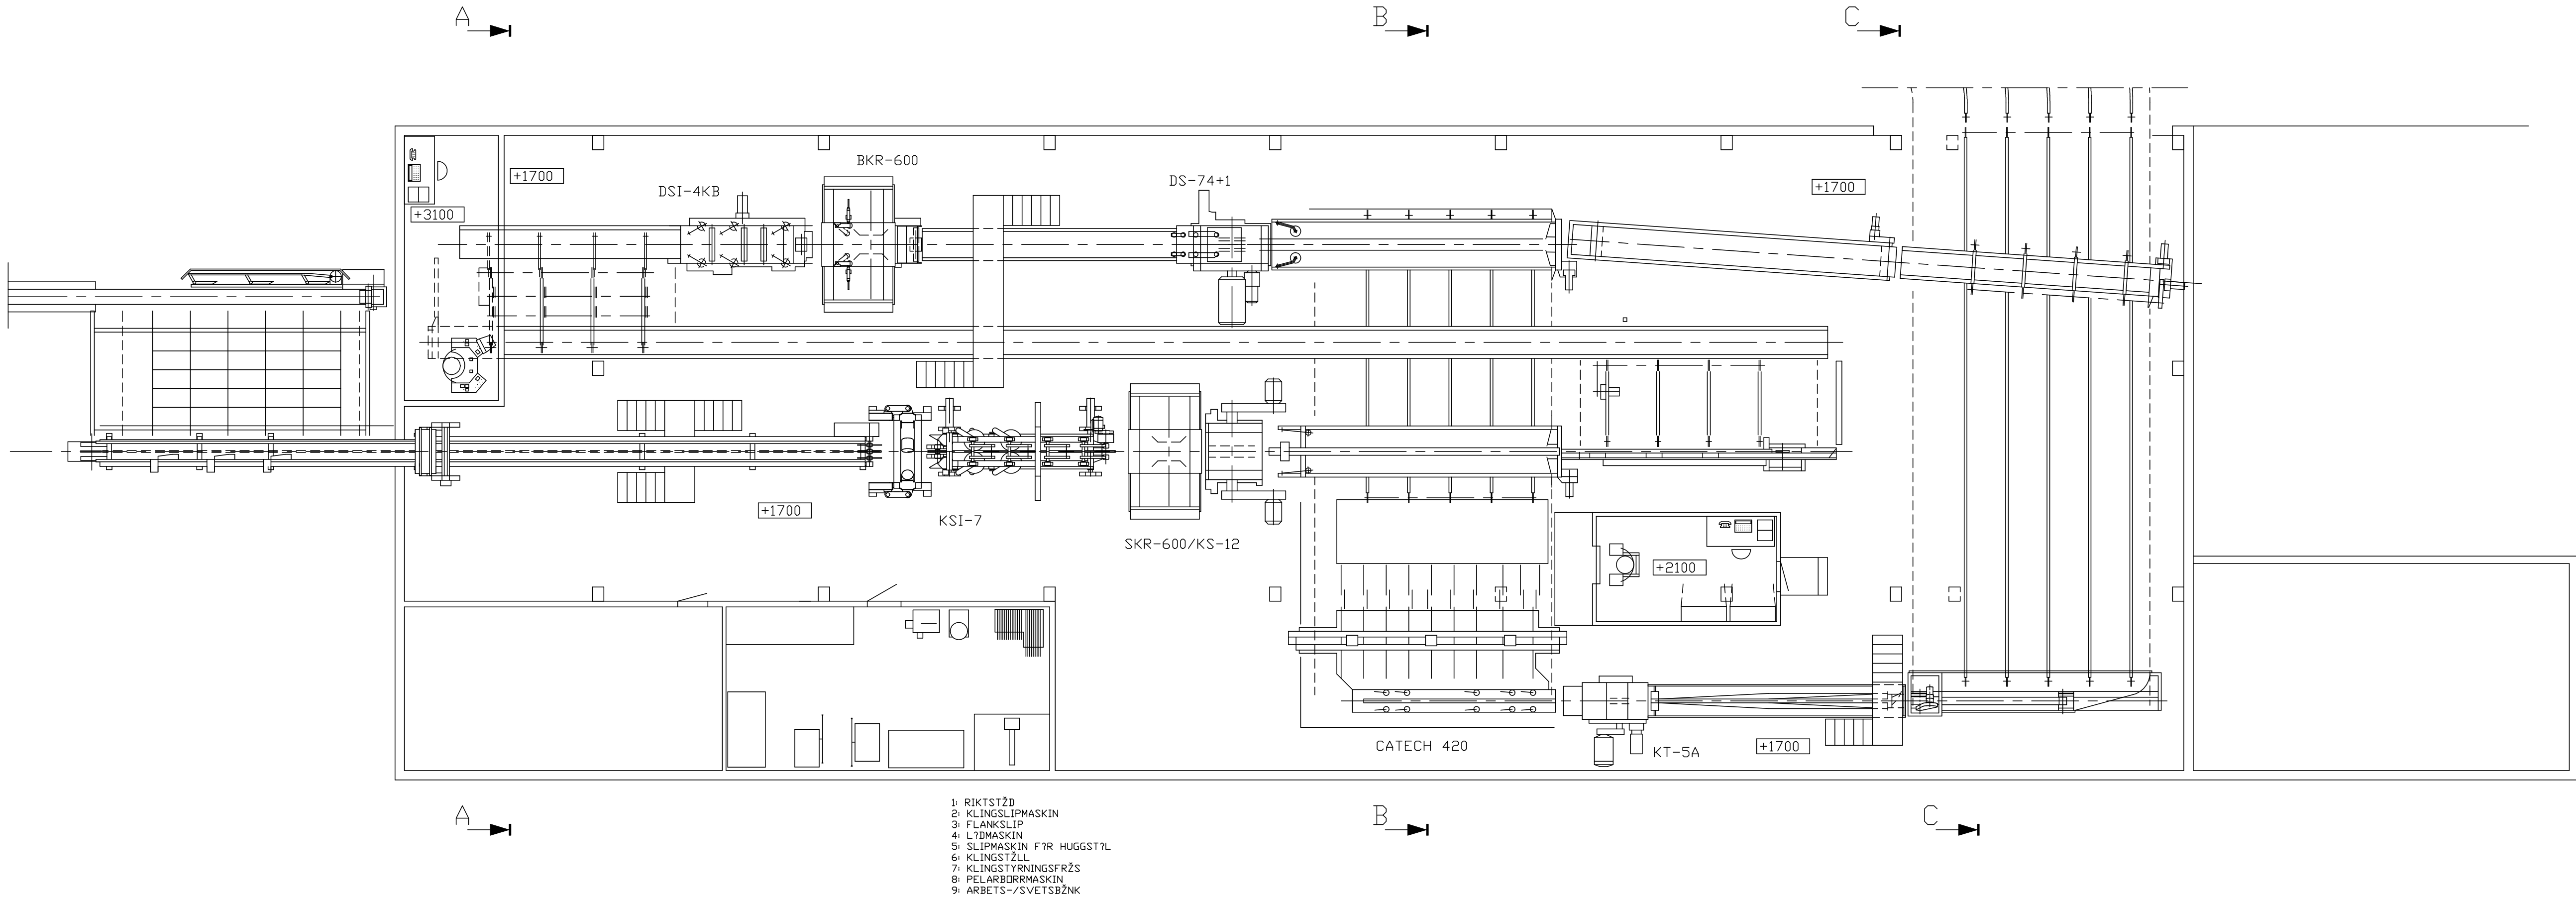


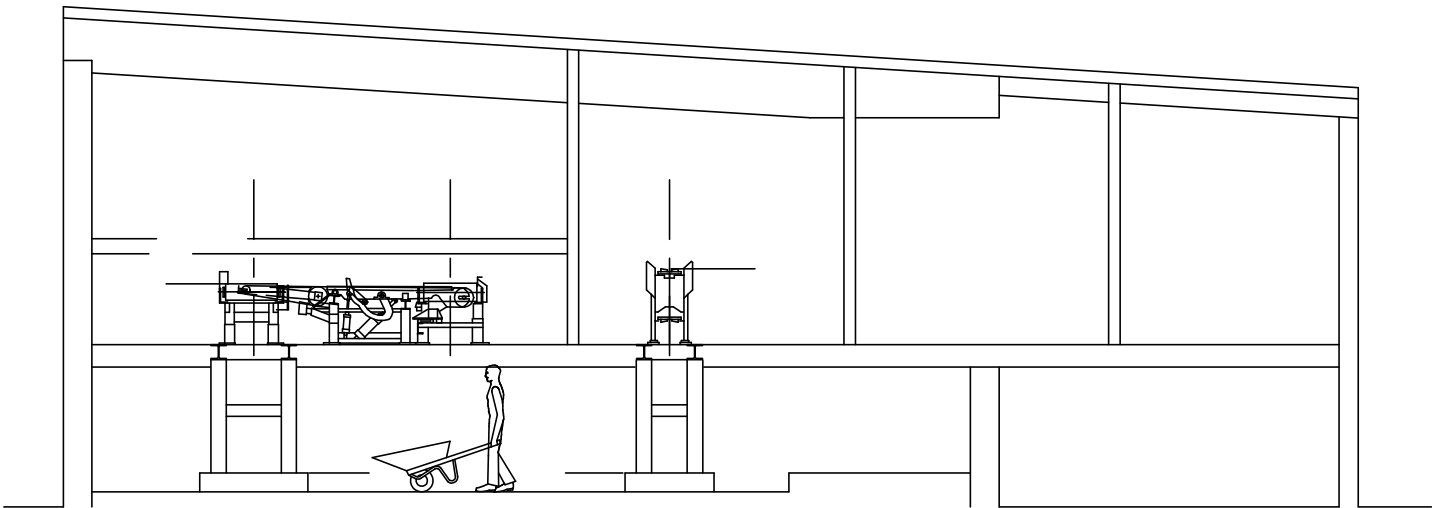


Undersökning
Levereras av Erjo

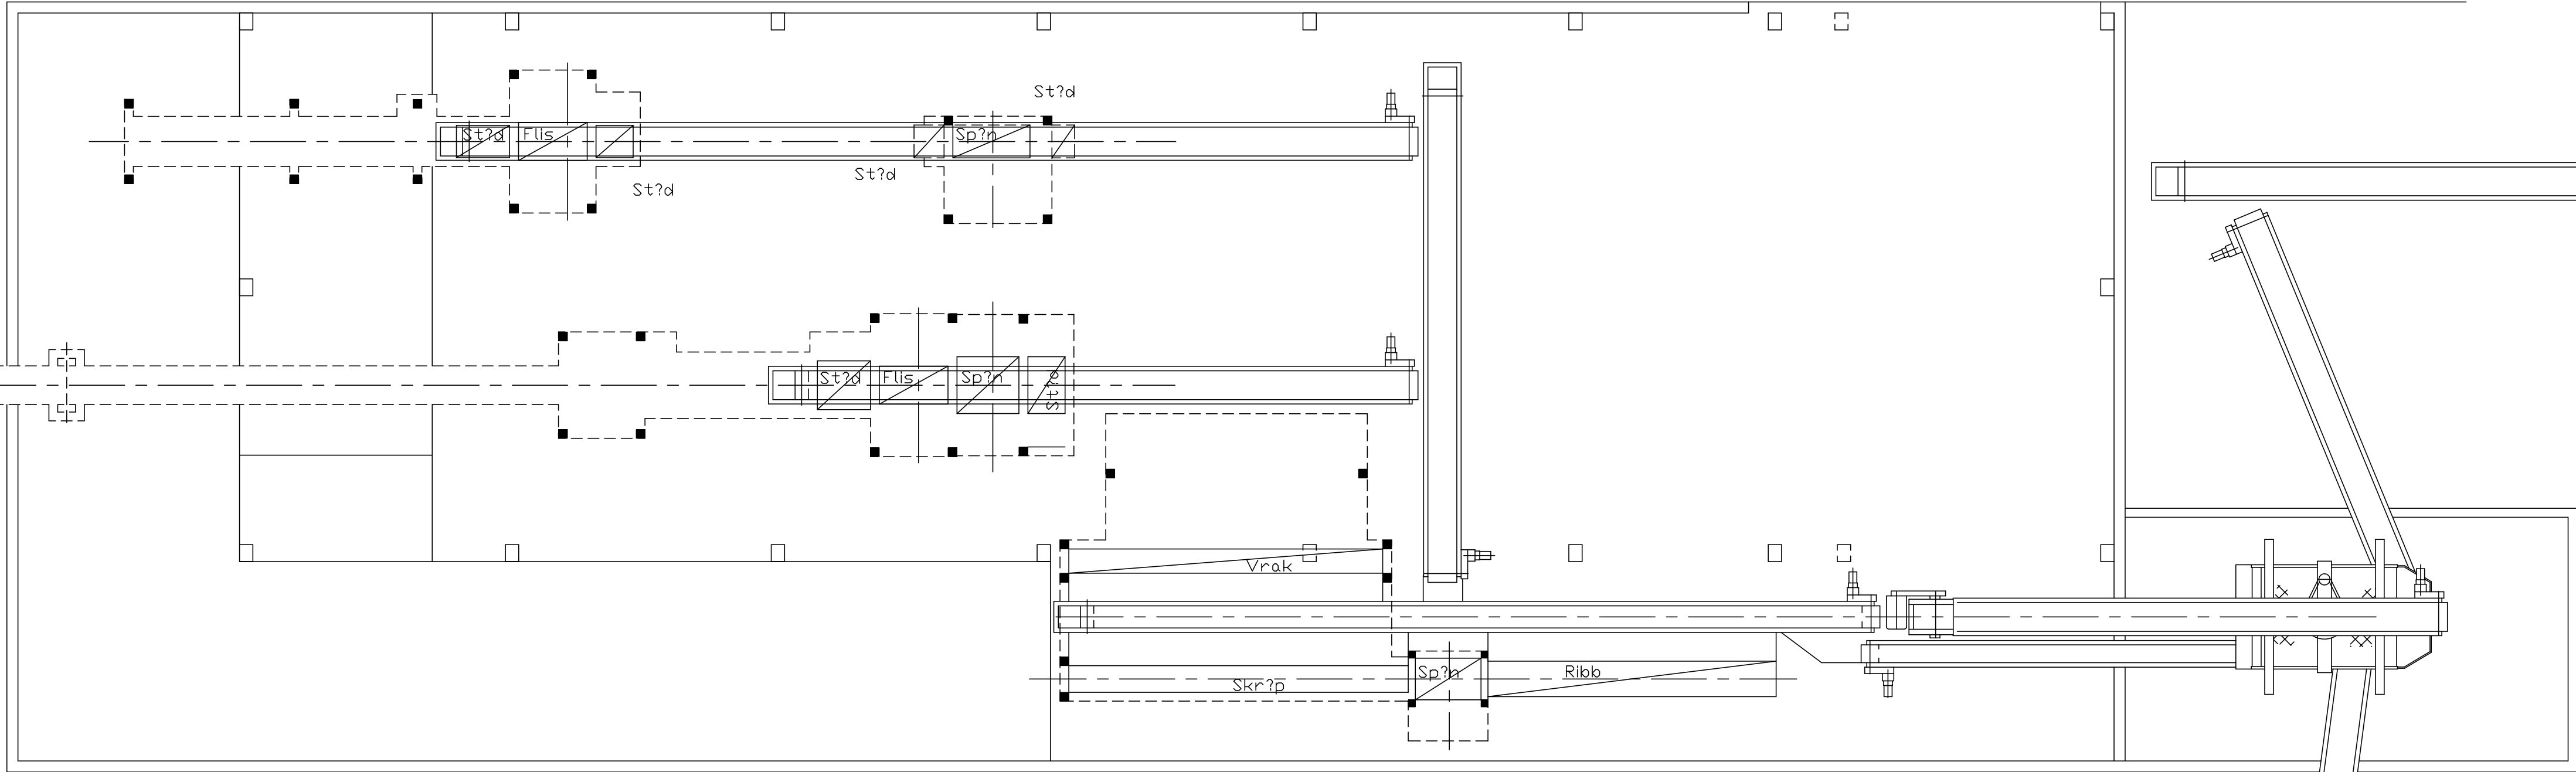

Snitt A-A

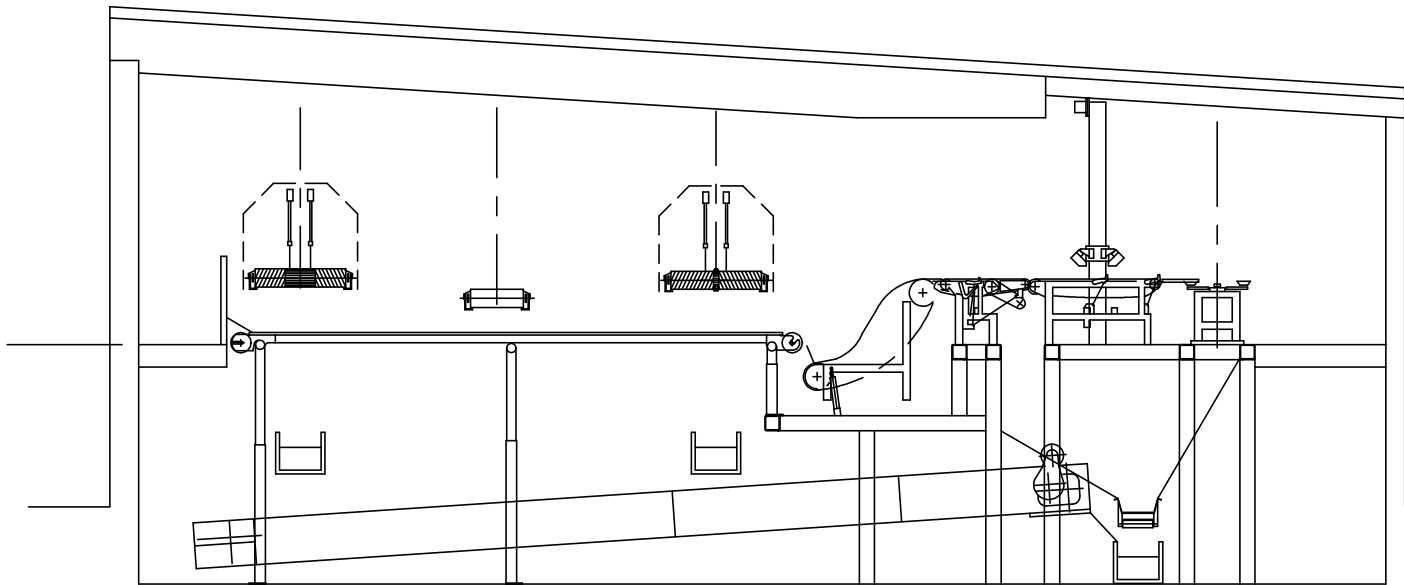

Snitt B-B

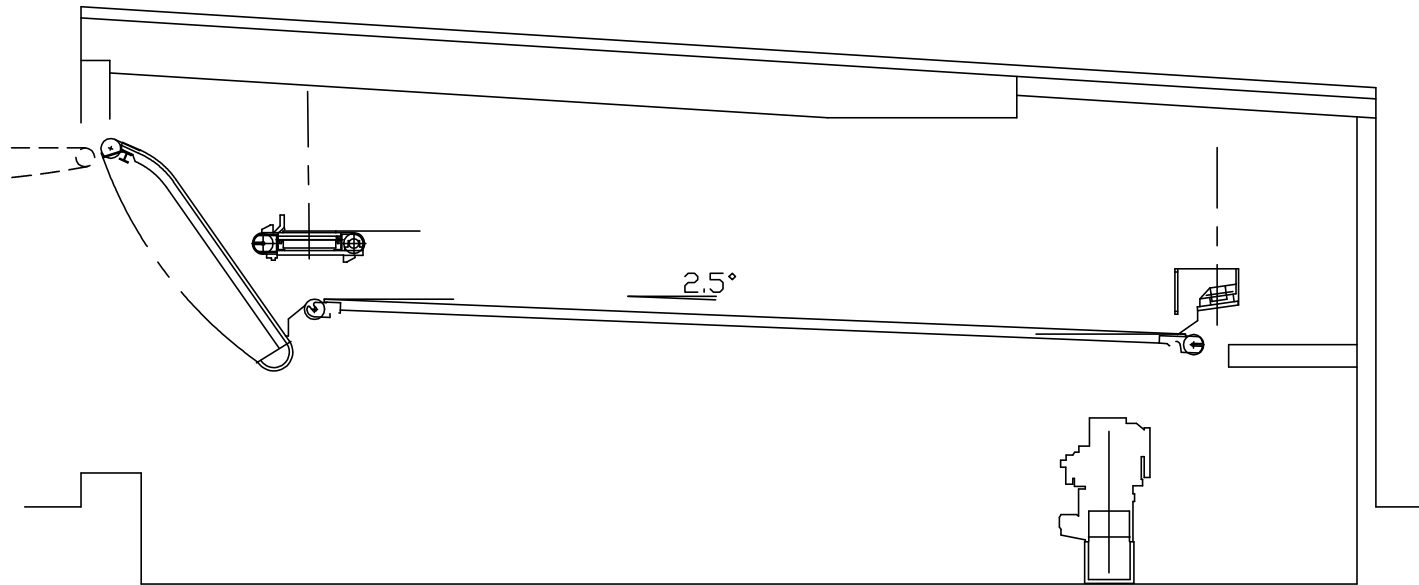

Snitt C-C

Reviderad 910924 ES

02	01	Pos	Det-nr	Benämning	Datum	Skala	Anmärkning
LAYOUT ORDER 126-873				Sammanst.	910325	1:100	
JK-TRŽ AB				812315	Rit. ES Godk.		
LENHÖVDA				Ersätter	Ersatt av		

ARI AB
FÖRNSKÖLDSVIK
SWEDEN
Telefon: 0860-10220
Telefax: 0860-84974