


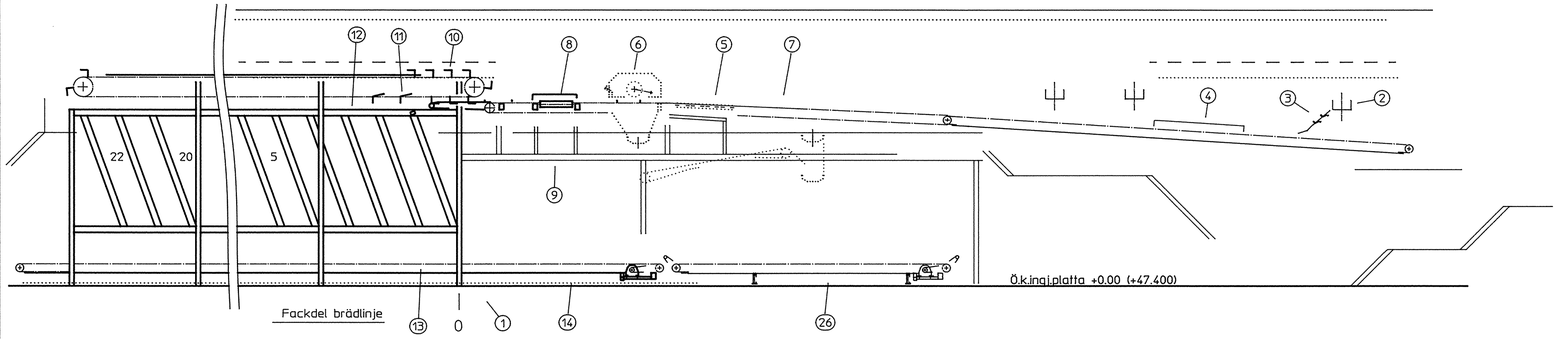


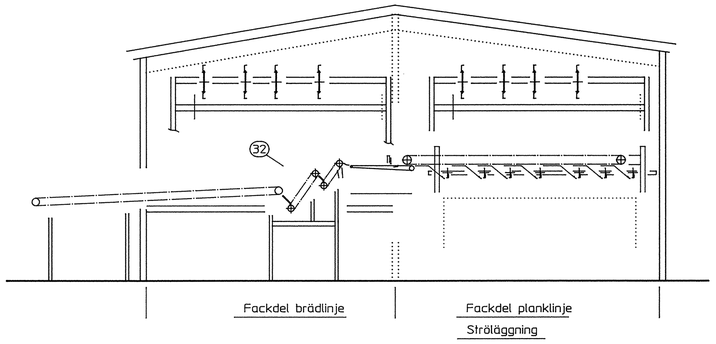

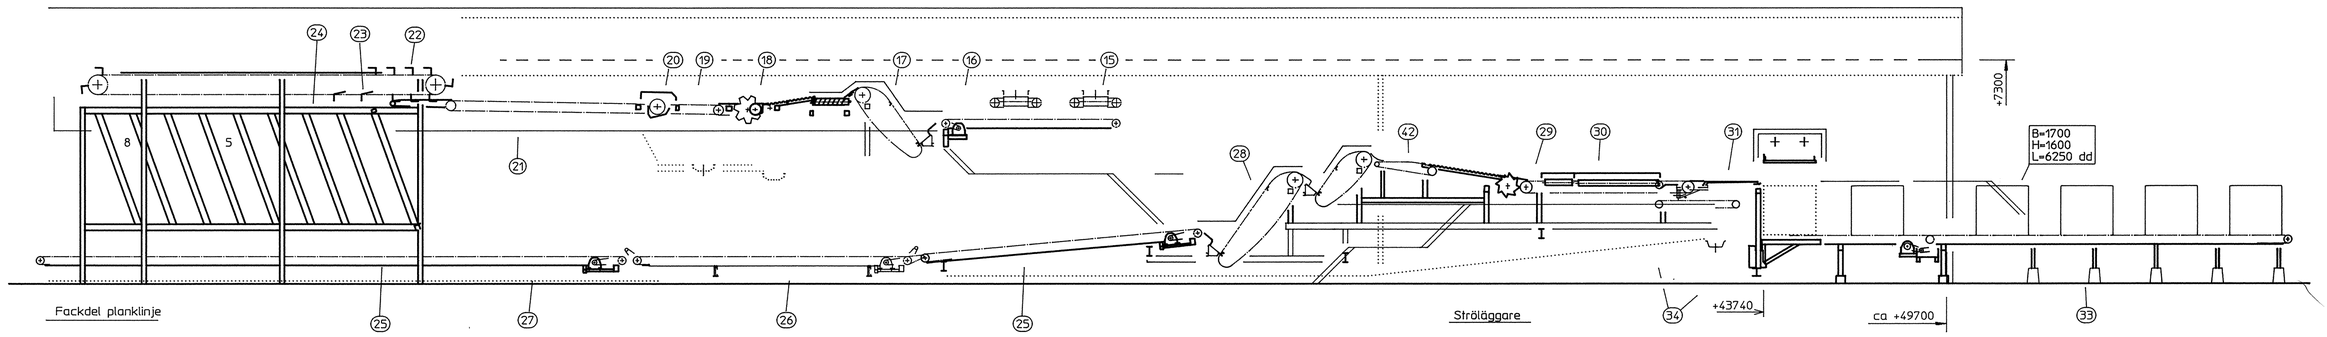

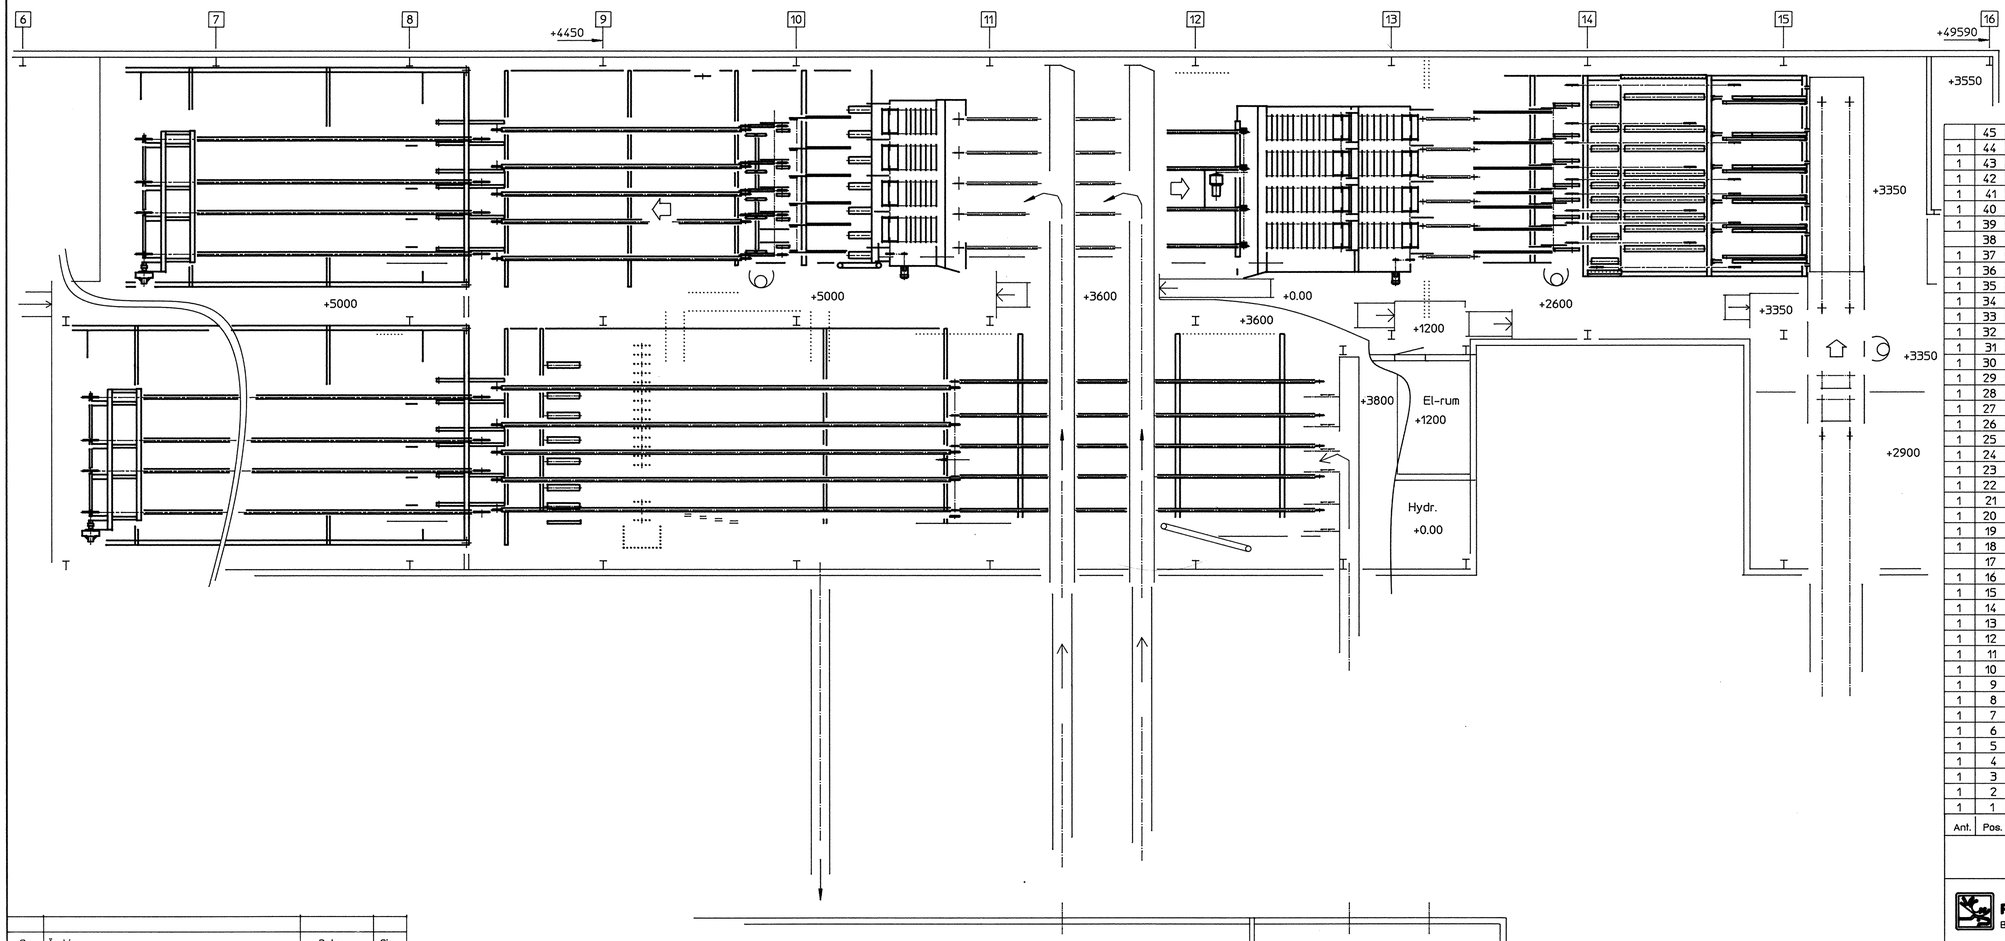

Ant.	Pos.	Art.-nr	Benämning
	45		MONT.RITN S-LÄGG
1	44		MONT.RITN KEDJETRP U-LIGG
1	43		SKYLTAR
1	42	1726549	BUFFRING
1	41	1726720	AVKAP
1	40		CENTRALSMÖRJNING
1	39	4802996	STYRUTRUSTNING
	38		DOKUMENTLISTA EL
1	37	1726717	GRÄNSLÄGEN
1	36	4726714	HYDRAULIK
1	35	1726712	GÅNGPLAN/TRAPPOR
1	34	1726570	SKRÄPSKRAPA
1	33	1726560	KEDJETRP PAKET UT
1	32	1726535	STRÖPÅLÄGGNING
1	31	1725875	STAPLINGSSEKT
1	30	1726551	ÄNDJÄMNING
1	29	1726546	ENSTYCKSMATARSEKT
1	28	1726550	ELEVATORSEKT
1	27	1726708	SKRÄPSKRAPA
1	26	1726703	VIRKESVAGN
1	25	1725996	KEDJETRP U-LIGG
1	24	1725944	FACKDEL
1	23	3725954	AVLÄGGNINGSSTATIONER
1	22	1719967-06	SORTERINGSTRANSP
1	21	1725252	STÅLSTOMME
1	20	1724784-01	VIRKESKAP FAST
1	19	1725986	KEDJETRP INMATNING
1	18	1725990	ENSTYCKSMATARSEKT
	17	1725993	ELEVATOR
1	16	2725994	KEDJETRP UPPSAMLING
1	15	4726719	VIRKESAVLÄGG
1	14	1726709	SKRÄPSKRAPA
1	13	1725995	KEDJETRP U-LIGG
1	12	1725937	FACKDEL
1	11	3725955	AVLÄGGNINGSSTATIONER
1	10	1725953-01	SORTERINGSTRANSP
1	9	1725251	STÅLSTOMME
1	8	1725960	RULLSTÄLL
1	7	1725967	KEDJETRP INMATN
1	6		VIRKESKAP TRIMMER
1	5	2725969	ANSLAG
1	4	2725976	INSTYRNING
1	3	1725981	KASETTMATARE
1	2		AVLÄGG
1	1	0720177	FUNDAMENTPLAN

Anmärkning

Rev.	Ändring	Datum	Sign

Ersätter

90-05-08

Smet.ritn.

Rit. PG

Konstr.

Skala 1:100

Dat. 90-02-19

Akt.nr

Objnr

Ritn.nr 1180

Rev.

RENHOLMEN BYSKE - SWEDEN

NORSÄLVENS SÅGVERKS AB
Råsortering VÅLBERG
Strålaggare